2階平面図 縮尺1/200

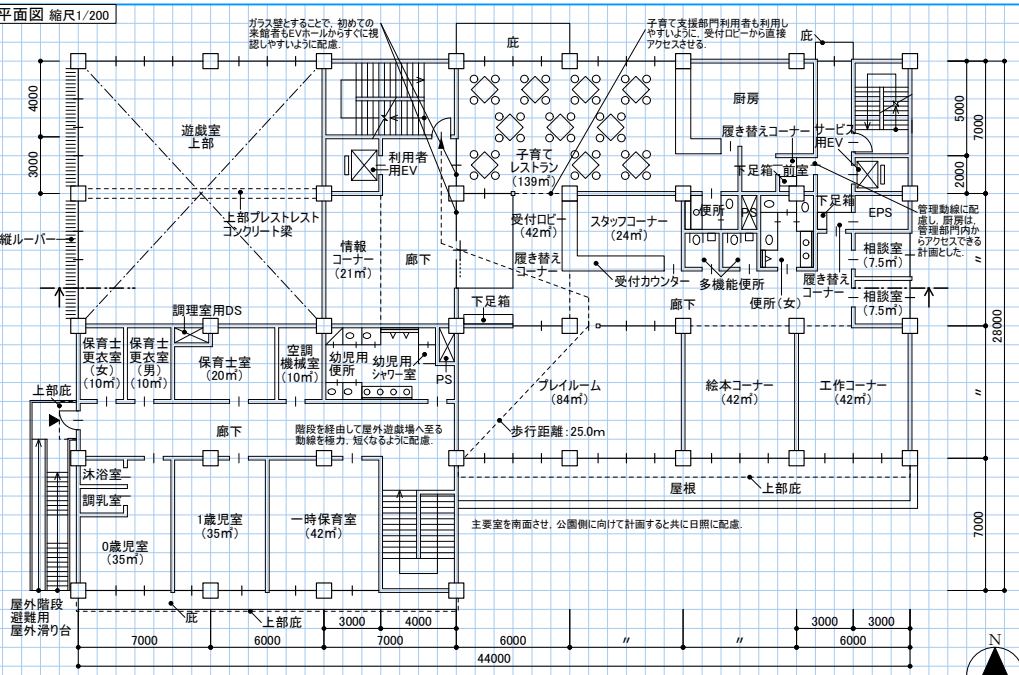

3階平面図 縮尺1/200

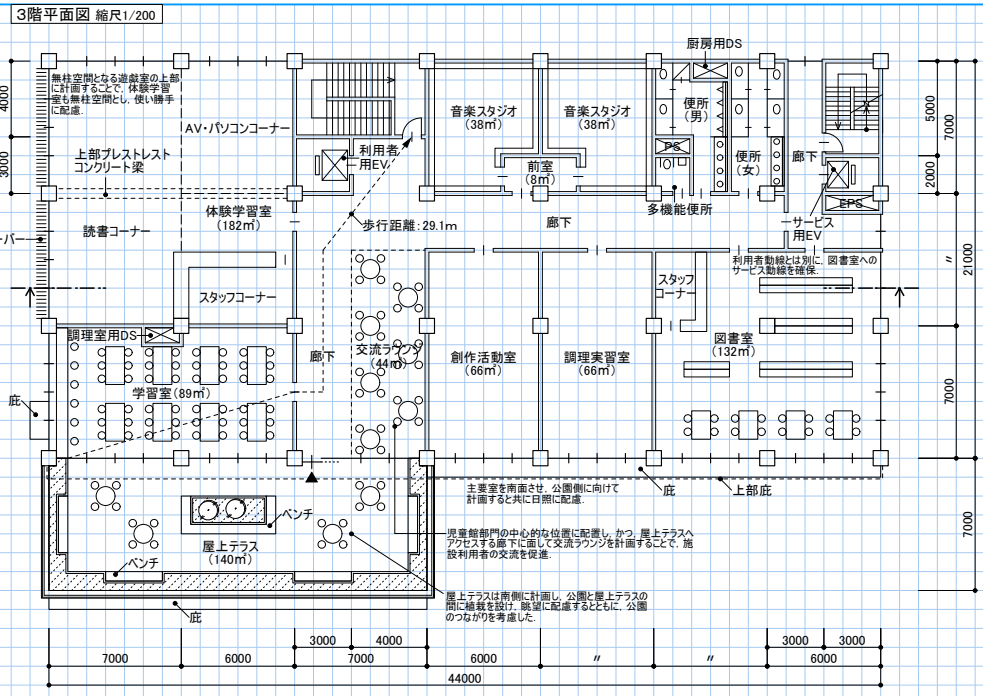

1階平面図兼配置図 縮尺1/200

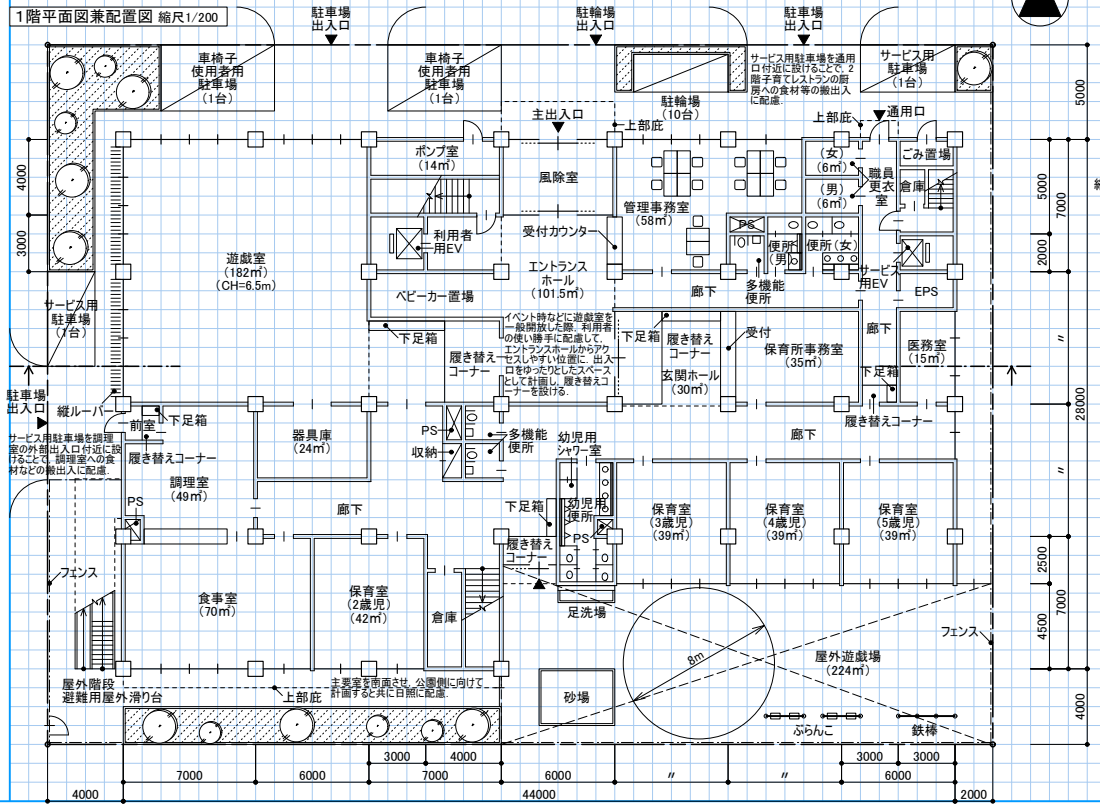

断面図 縮尺1/200

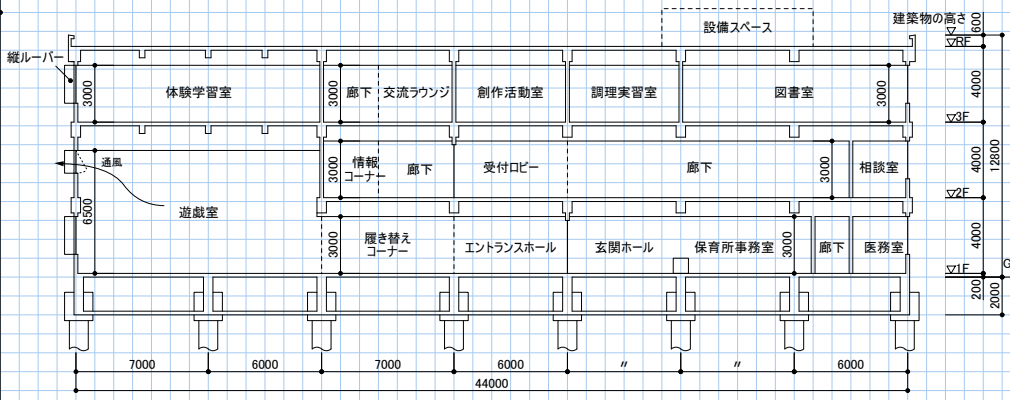

面積表（算定式は、算出過程がわかるものとする。算出結果は、小数点以下第1位までとし、第2位以下は切り捨てる。）

		算定式	小計	合計
床面積	3階	44×21－（3×3＋3×2）（EVシャフト）	909.0 ㎡	
	2階	20×28＋24×21－13×14（遊戯室上部）－（3×3＋3×2）（EVシャフト）	867.0 ㎡	
	1階	20×28＋24×23.5－3×1（屋外遊戯場出入口）－（3×3＋3×2）（EVシャフト）	1,106.0 ㎡	2,882.0 ㎡